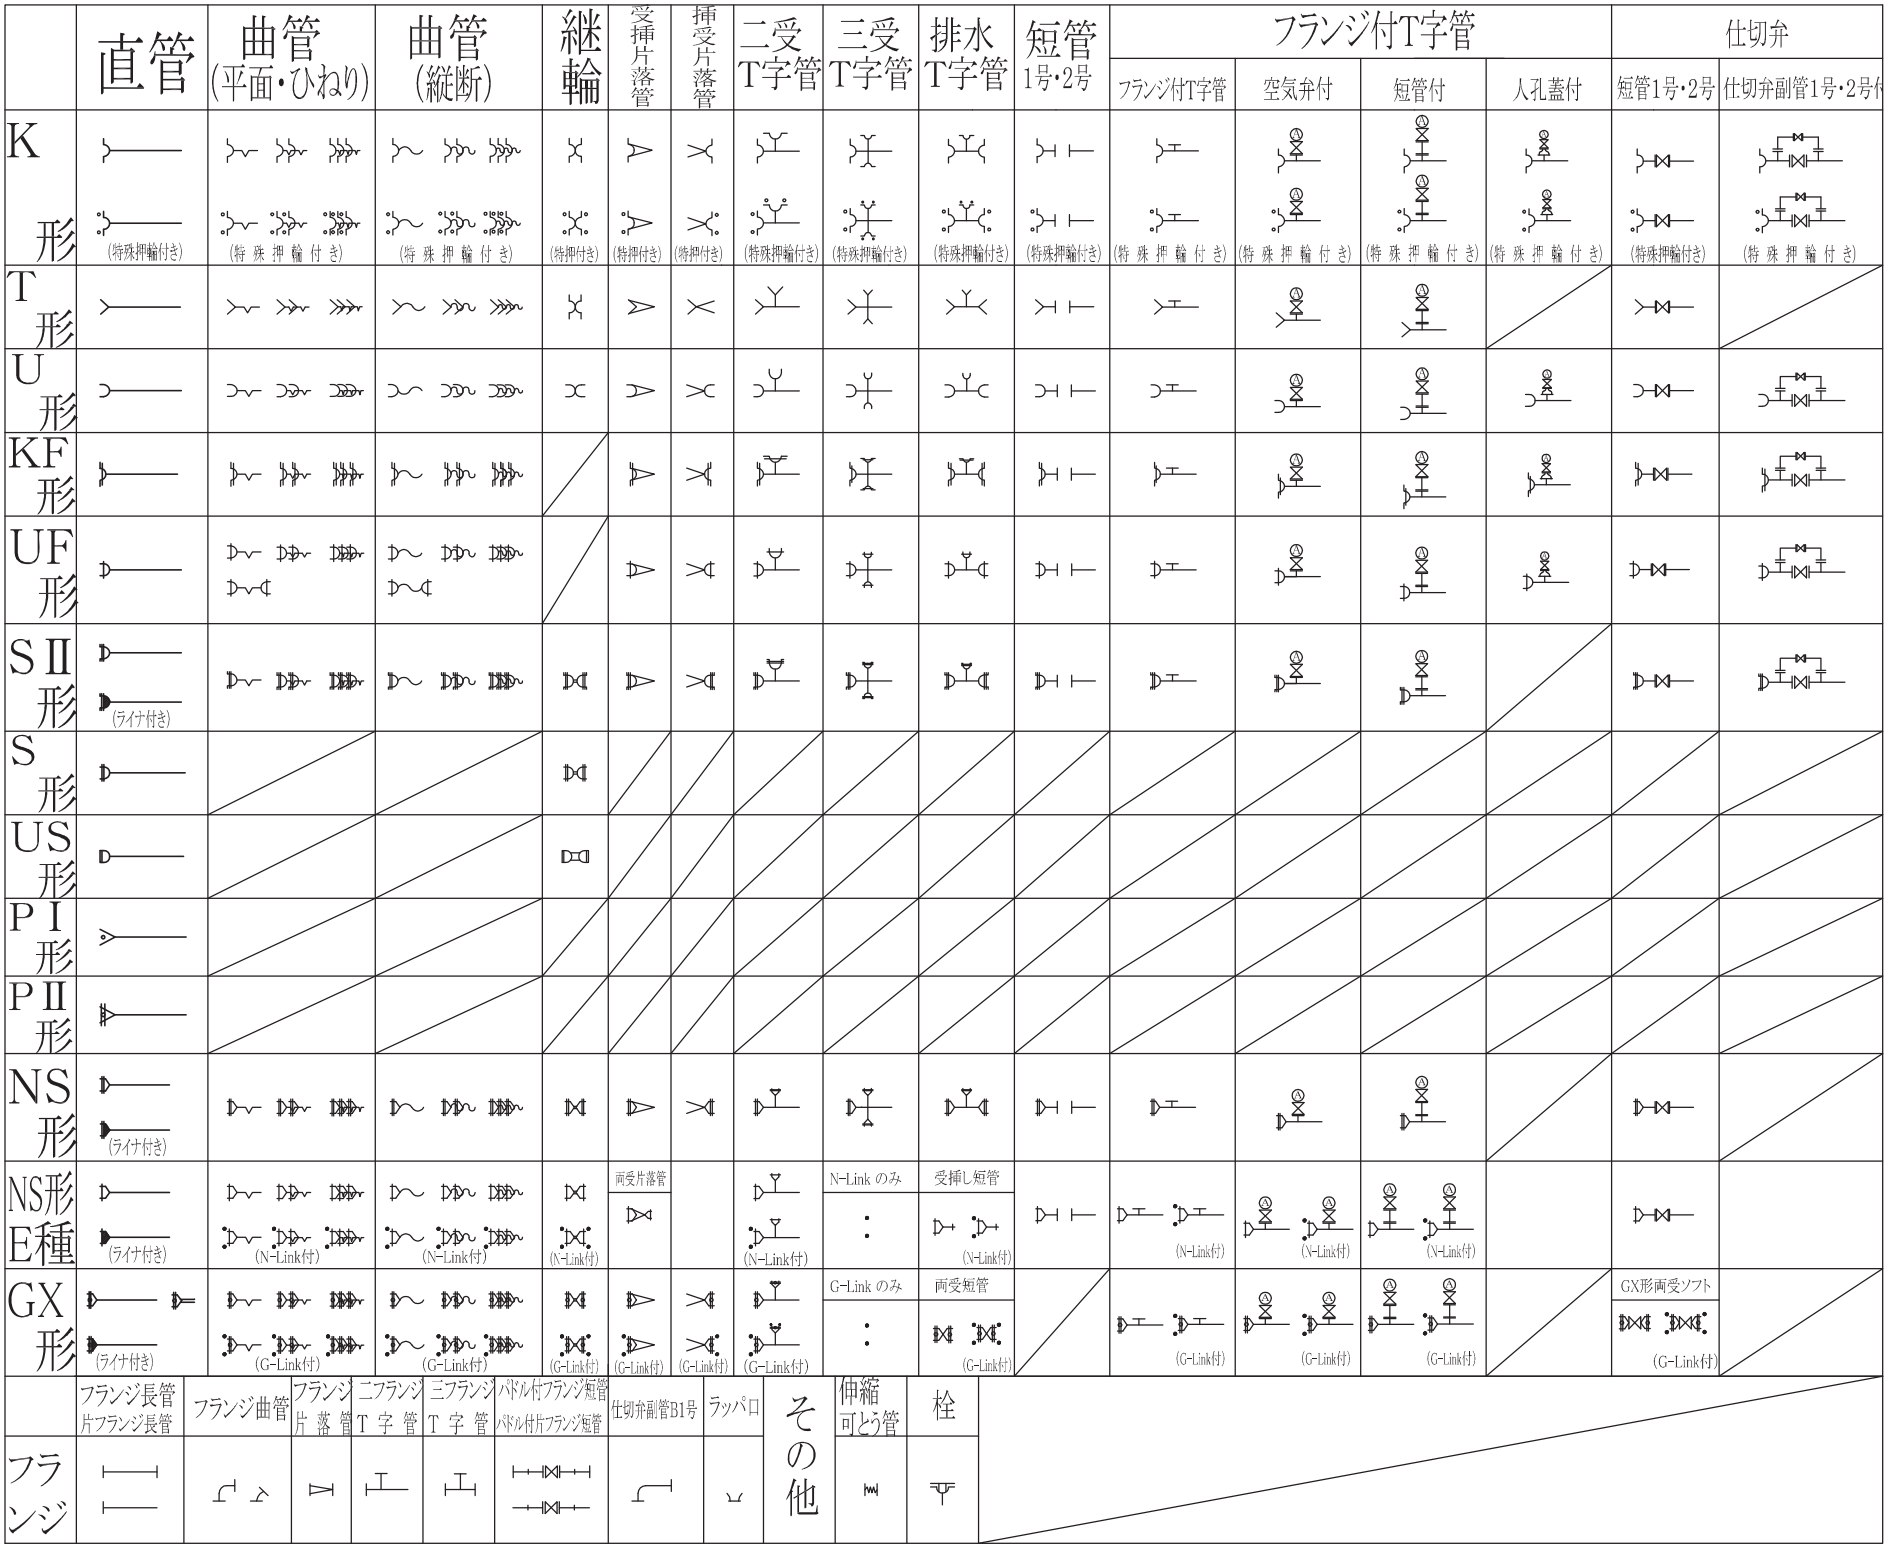
直管
曲管 (平面・ひねり)
曲管 (縦断)
継輪
受挿片落管
挿受片落管
二受 T字管
三受 T字管
排水 T字管
短管 1号・2号
フランジ付T字管
フランジ付T字管
空気弁付
短管付
人孔蓋付
仕切弁
短管1号・2号
仕切弁副管1号・2号付
K 形
T 形
U 形
KF 形
UF 形
S Ⅱ 形
S 形
US 形
P I 形
P Ⅱ 形
NS 形
NS形 E種
GX 形
(特殊押輪付き)
(特 殊 押 輪 付 き)
(特押付き)
(ライナ付き)
(N-Link付)
(G-Link付)
両受片落管
N-Link のみ
受挿L短管
両受短管
G-Link のみ
GX形両受ソフト
フランジ
フランジ長管 片フランジ長管
フランジ曲管
フランジ 片 落 管
ニフランジ T 字 管
三フランジ T 字 管
パドル付フランジ短管 パドル付片フランジ短管
仕切弁副管B1号
ラッパ口
その他
伸縮 可とう管
栓